


שטח	חנות
83	15
210	16

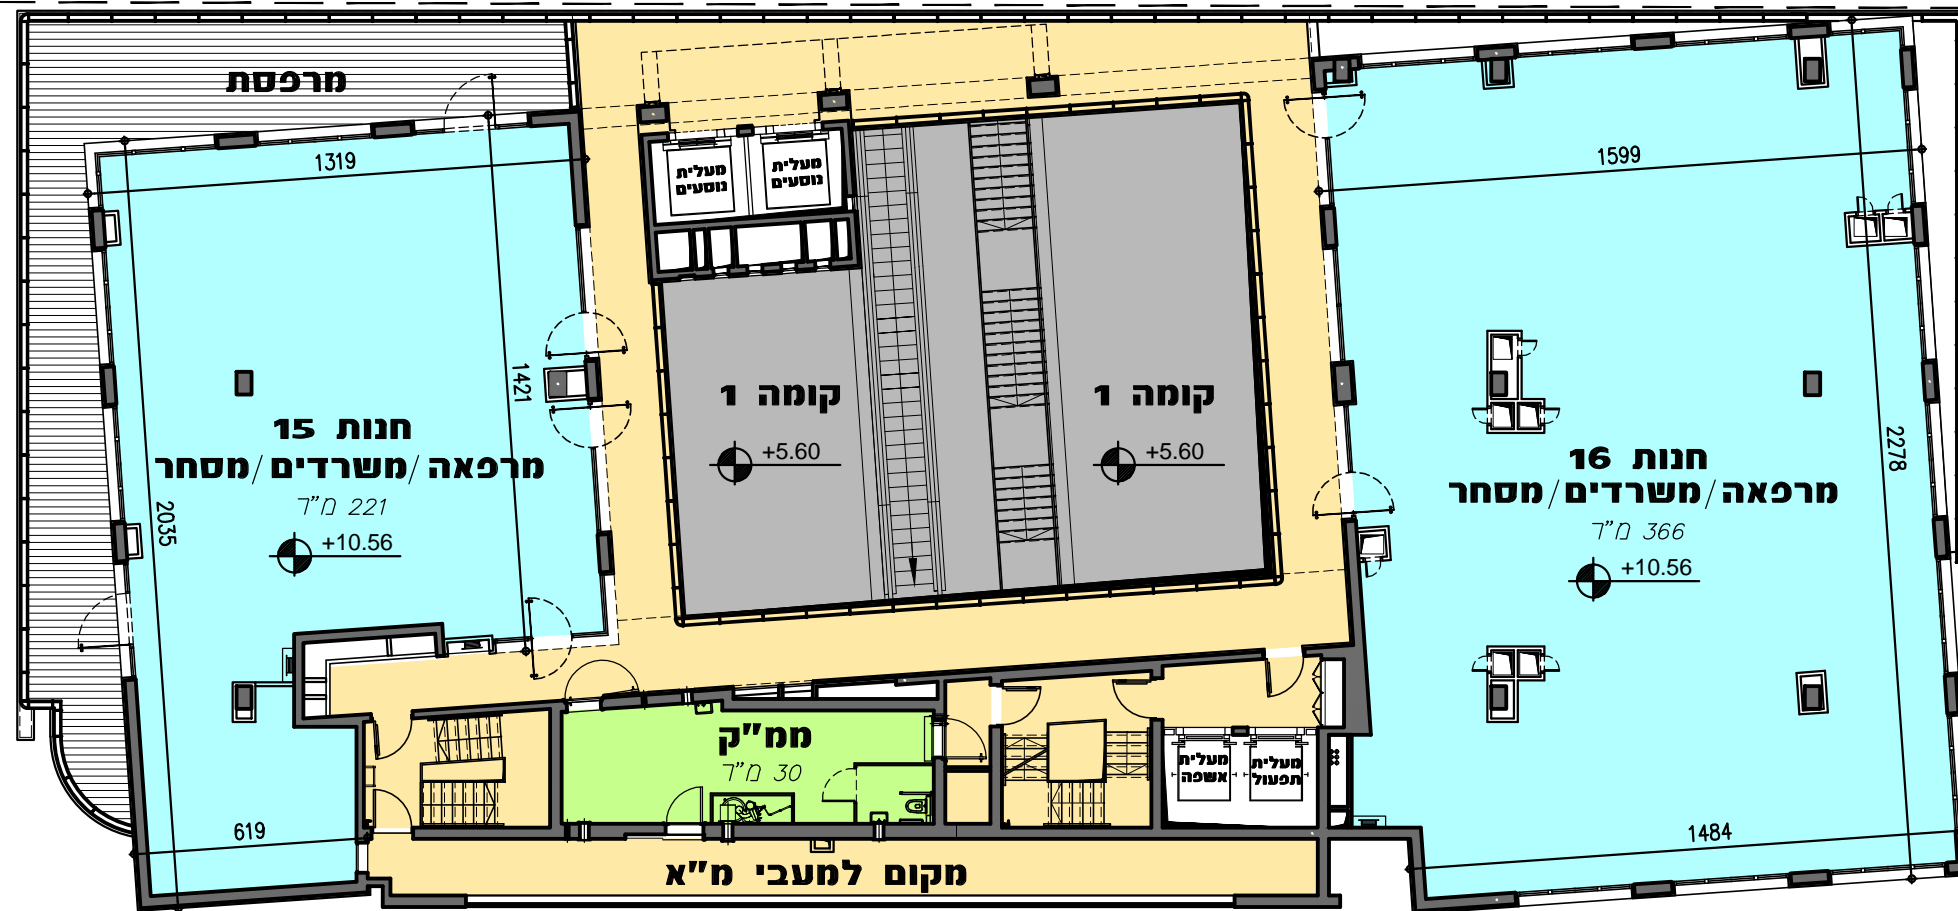

גבול כיצוע

גבול חנוש

גבול חנוש

גבול חנוש

גבול חנוש

סה"כ שטח מסחרי :  
587 מ"ר  
שטח ממ"ק :  
30 מ"ר

SCALE:

DATE:

19-02-2019

תאריך:

קנ"מ:

מרכז קרסו  
נחלים  
קומה 2



הערות:

1. החברה שומרת על זכותה לערוך שינויים בתכנית בהתאם לשיקול דעתה ובכפוף לאישור רשויות מוסמכות.  
2. כל הזכויות שמורות לארכיטקטים קובי גל & ורד מצליח אלנבון.

קוד הפרויקט:

KNC



גל & מצליח ארכיטקטים  
י"ד 2 יוני 1933  
6906024 מ"ד 972-3-6449885  
972-3-6449885  
VERID@GAL-MATSLIAH.COM  
GAL&MATSLIAH ARCHITECTS  
2 YUNITSMAN ST. TEL-AVIV 6938024  
TEL: 972-3-6449885 FAX: 972-3-6449885  
WEBSITE: WWW.GAL-MATSLIAH.COM